




Схема градостроительного зонирования территории муниципального образования "Никольниковский сельсовет" Рыльского района Курской области

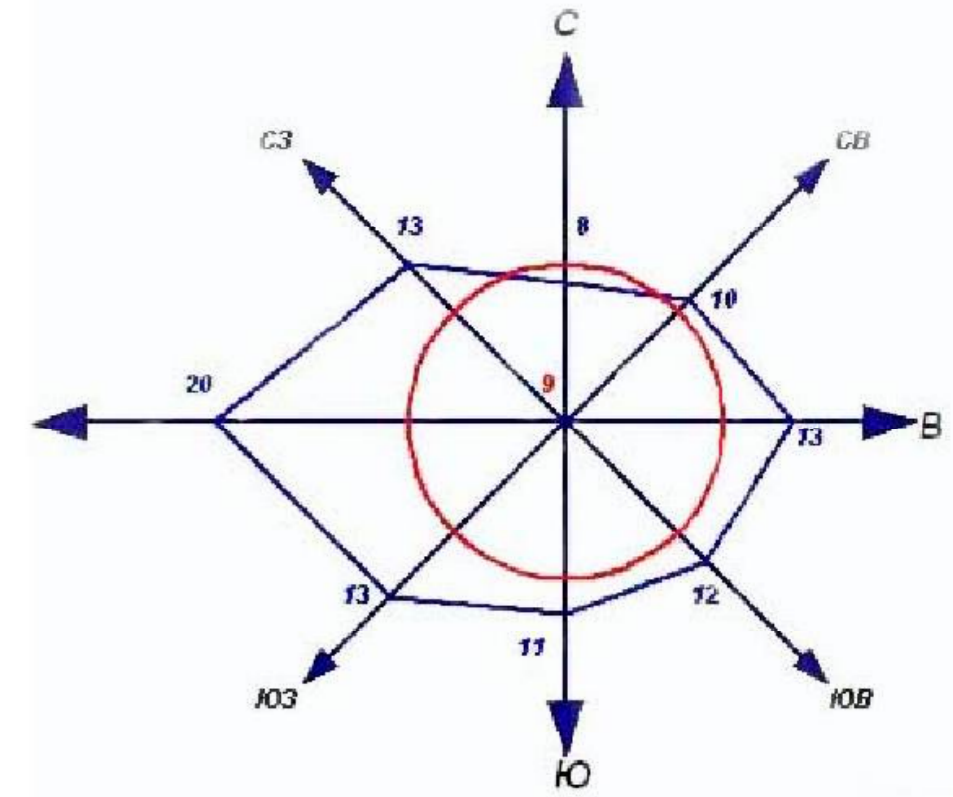

— Среднегодовая повторяемость направления ветра
— Штиль

УКРАИНА

ХОМУТОВСКИЙ РАЙОН

ХОМУТОВСКИЙ РАЙОН

Нехаевский сельсовет

Березниковский сельсовет

Михайловский сельсовет

Пригородненский сельсовет

Бобровский сельсовет

УСЛОВНЫЕ ОБОЗНАЧЕНИЯ

Границы

- Граница РФ
- Граница района
- Граница сельсовета
- Граница населенного пункта

ОКС внешнего автомобильного транспорта

- Автомобильная дорога федерального значения с асфальтным покрытием
- Автомобильная дорога регионального значения с асфальтным покрытием
- Автомобильная дорога межмуниципального значения с асфальтным покрытием
- Автомобильная дорога с асфальтным и грунтовым покрытием

Объекты улично-дорожной сети населенного пункта

- Улицы, дороги
- Проезды

ОКС транспортных сооружений

- Мост
- Труба водопропускная

ОКС гидротехнических сооружений

- Плотина
- Дамба

ОКС инженерной инфраструктуры

- Подстанция 35 Кв
- ЛЭП 35 Кв

Объекты культурного наследия

- Памятники

Растительность

- Леса густые, питомники, сплошные заросли кустарника
- Луговая растительность
- Сад
- Озеленение вдоль дорог

Поверхностные водные объекты

- Река, ручей
- Пруды, озера
- Болото, заболоченность

Градостроительное зонирование

- Ж1 Зона малоэтажной жилой застройки
- ОД Зона общественно-деловая
- СХ1 Зона, занятая сельскохозяйственными угодьями
- СХ2 Зона, занятая объектами сельскохозяйственного назначения
- СХ3 Зона природно-ландшафтной территории, в соответствии с местными условиями (территория общего пользования)

- ИТ1 Зона улично-дорожной сети
- ИТ2 Зона инженерной инфраструктуры
- ИТ3 Зона транспортной инфраструктуры
- С1 Зона кладбищ
- Р1 Зона рекреации
- Р1 Зона рекреации
- Р2 Зона рекреации ГЛФ

(ОТПЕЧАТАНА В МАСШТАБЕ В 1 CM : 1000 M)

Муниципальный контракт						
Схема градостроительного зонирования территории муниципального образования "Никольниковский сельсовет" Рыльского района Курской области						
Имя	Наим. уз.	Лист	№ док.	Подп.	Дата	
Рук. проекта			Воробьев А.А.			
Телефон			Рыльск 6-6-А			
Схема градостроительного зонирования территории муниципального образования "Никольниковский сельсовет" Рыльского района Курской области. Масштаб 1:1000					Страница	Лист
					1	2
					И.П. Воробьев А.А.	